




voorgevel




achtergevel

stallingsgarage


<b>DE OUDE WERF KRIMPEN</b>		<b>UK-S-2-001</b>	
onderdeel   Scheepshuis - gevelaanzichten		datum   20-03-2024	
maatvoering in millimeters		schaal   1:100 / A1	

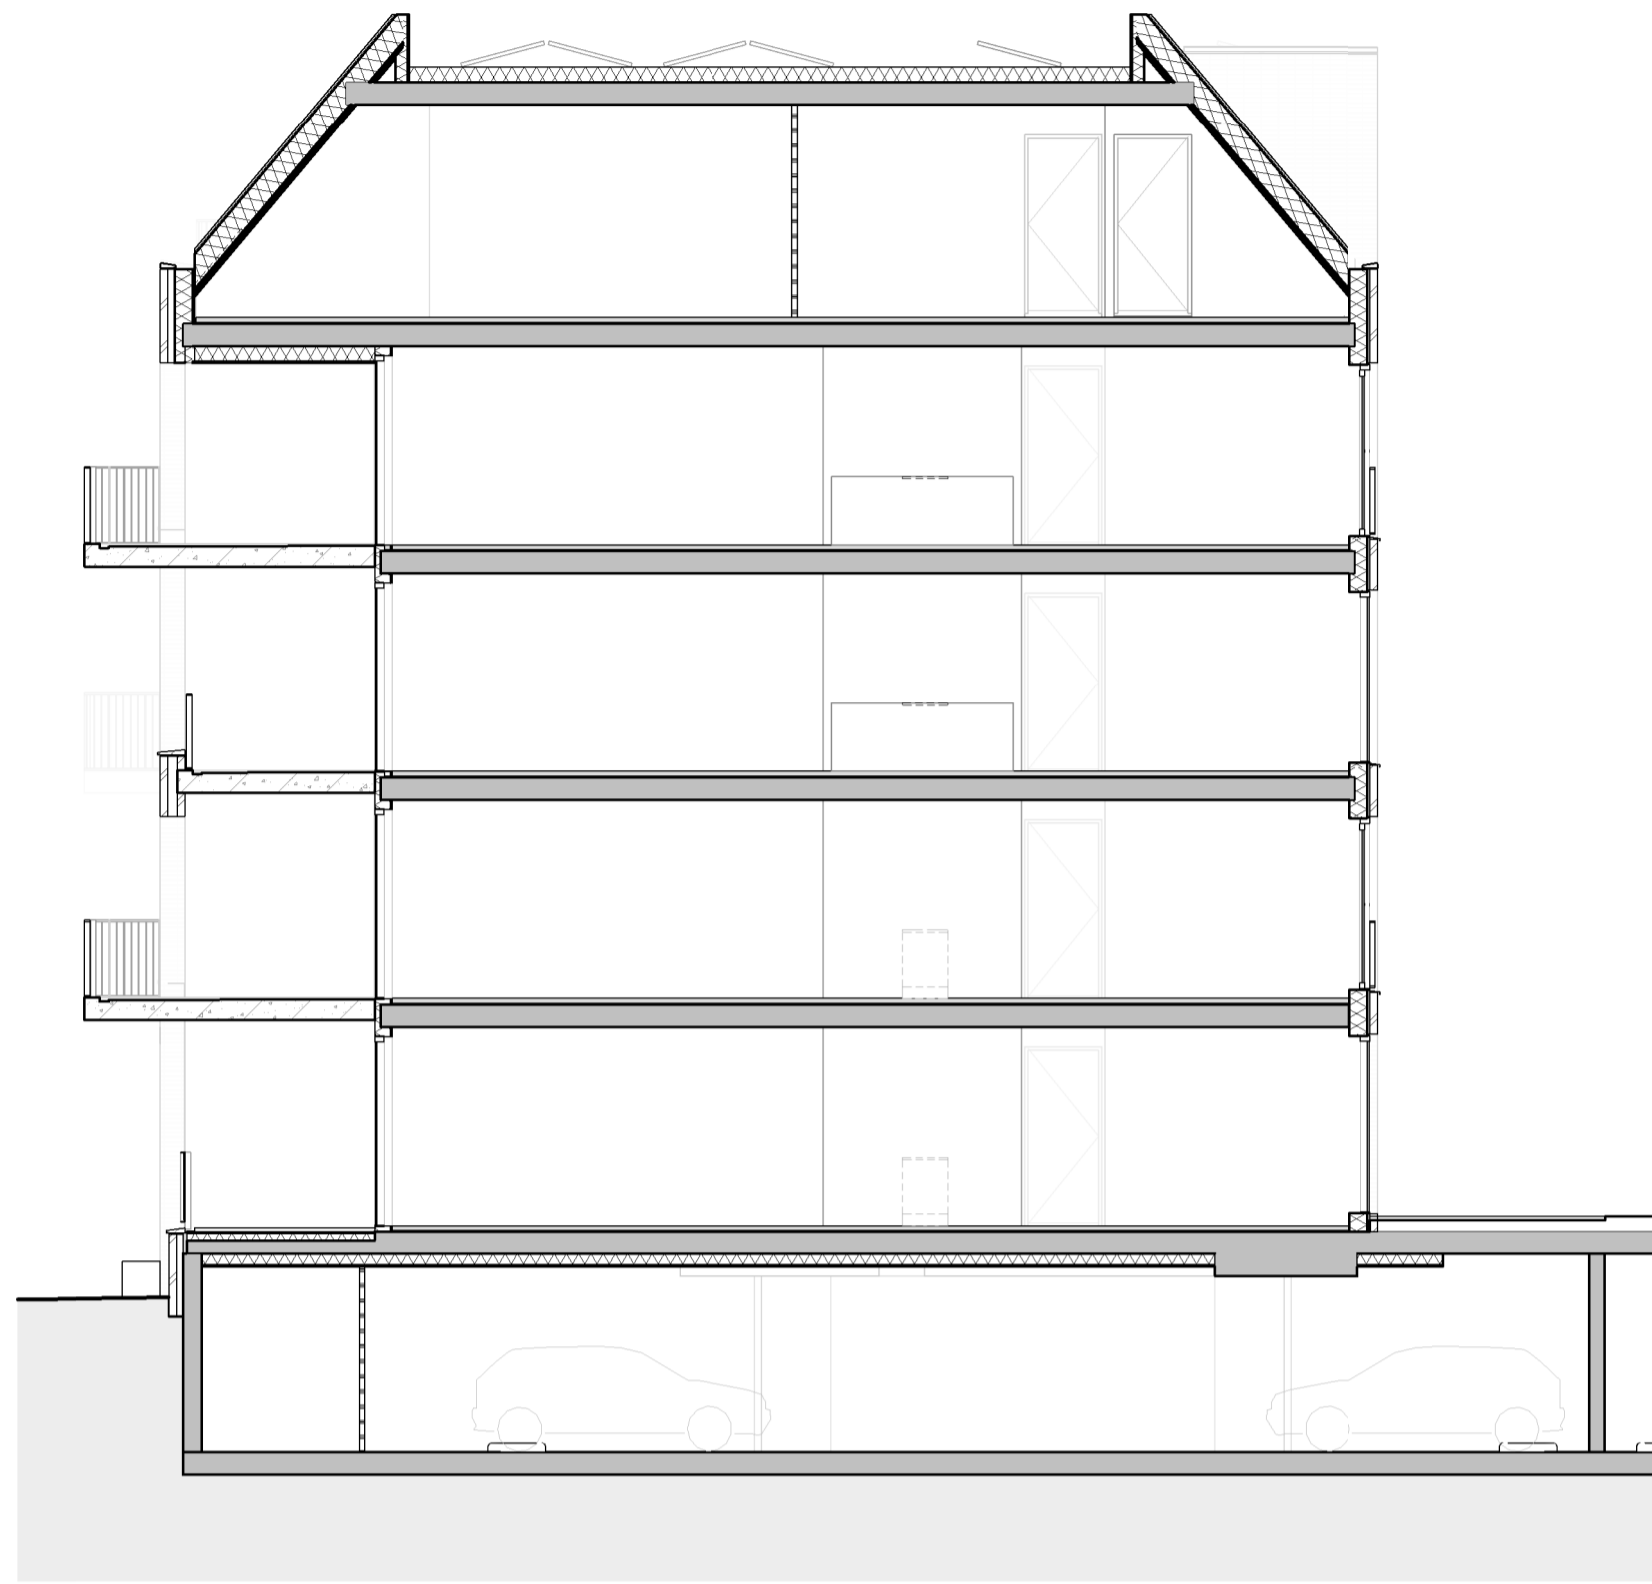


doorsnede A-A

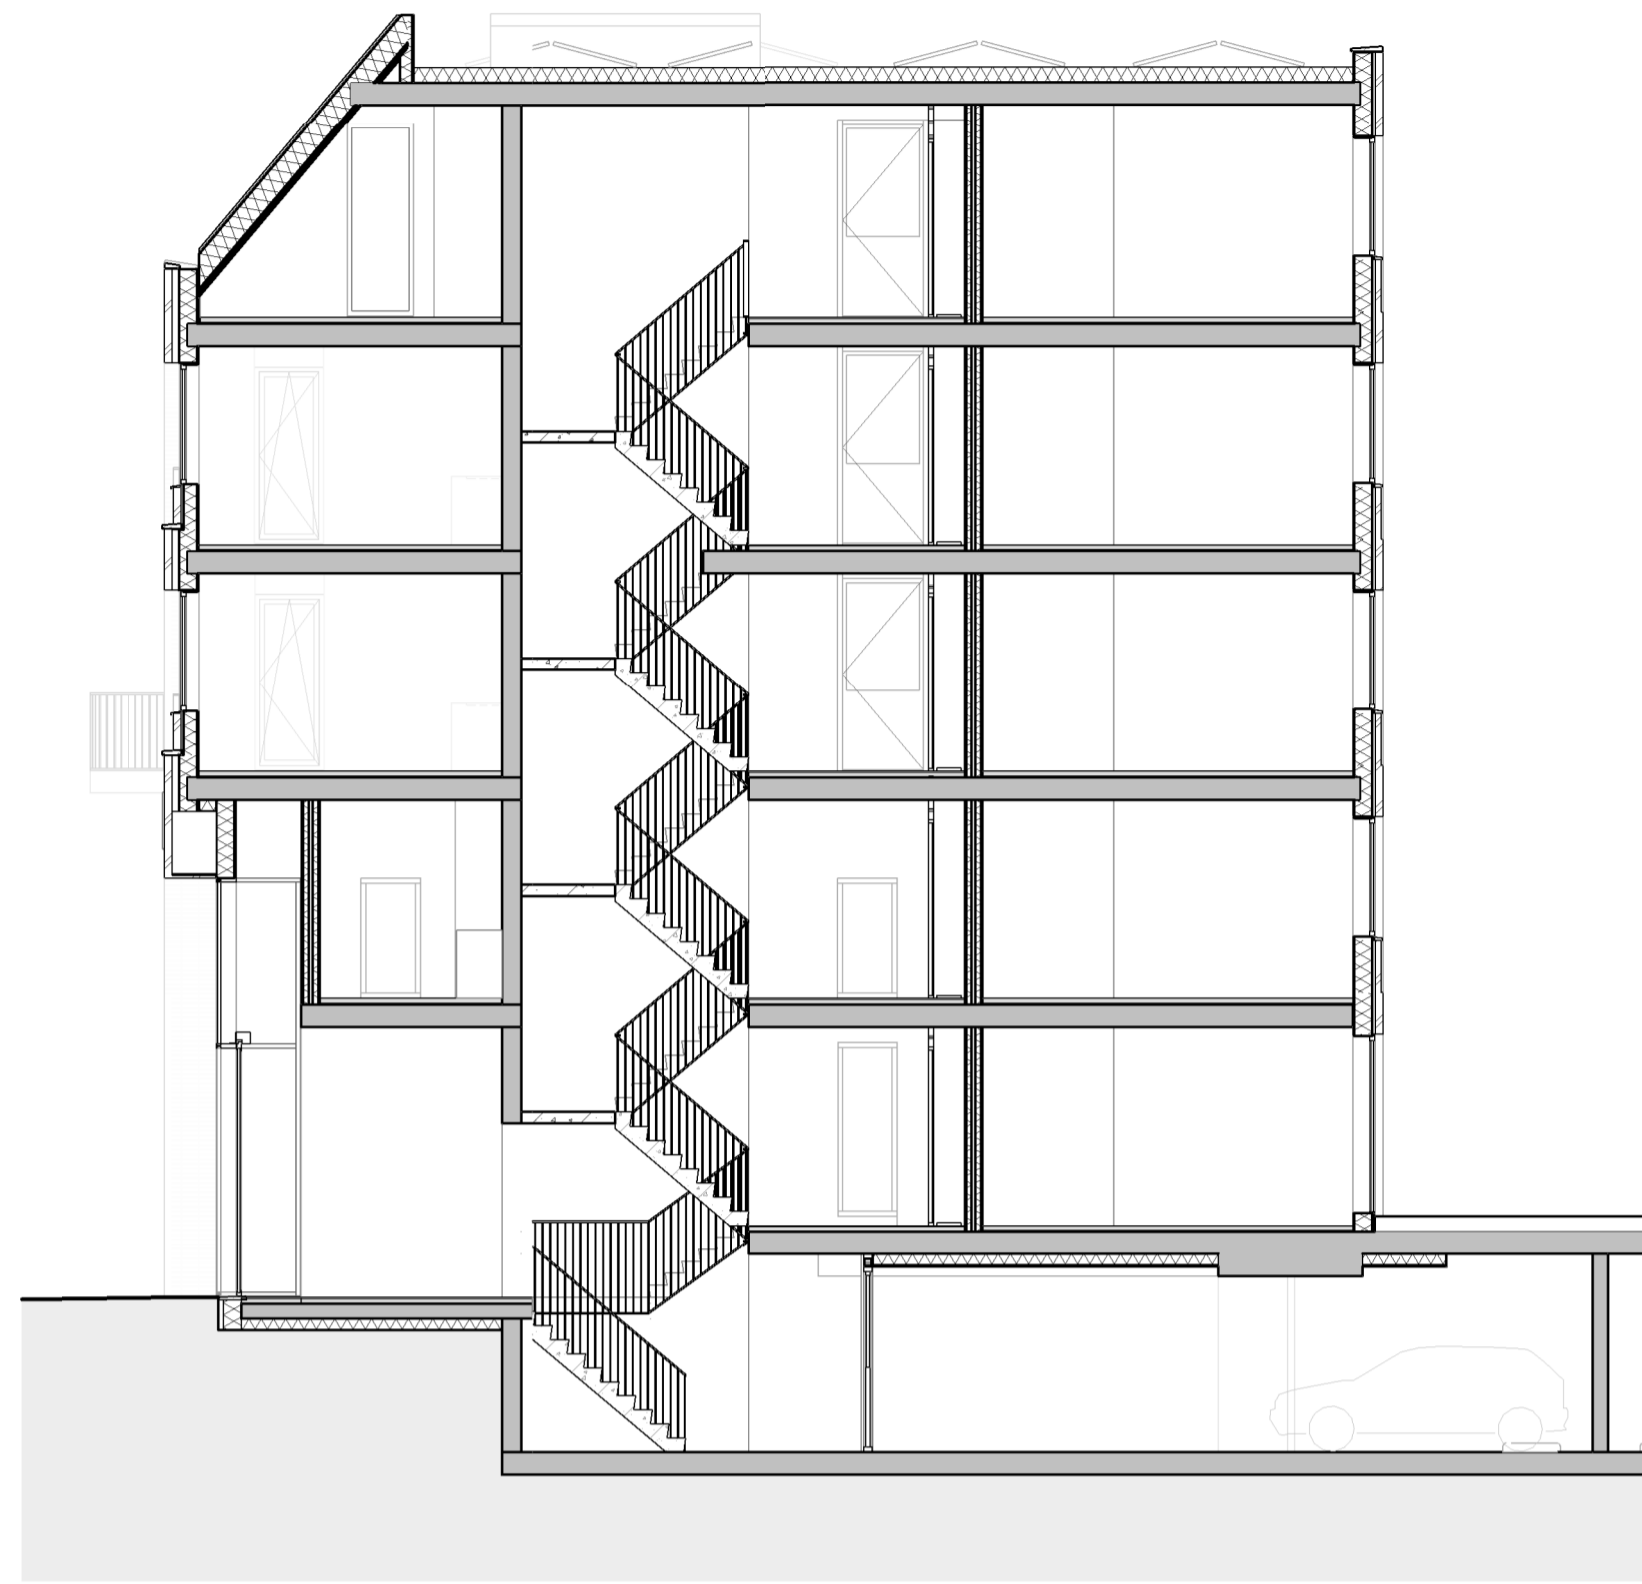

doorsnede B-B

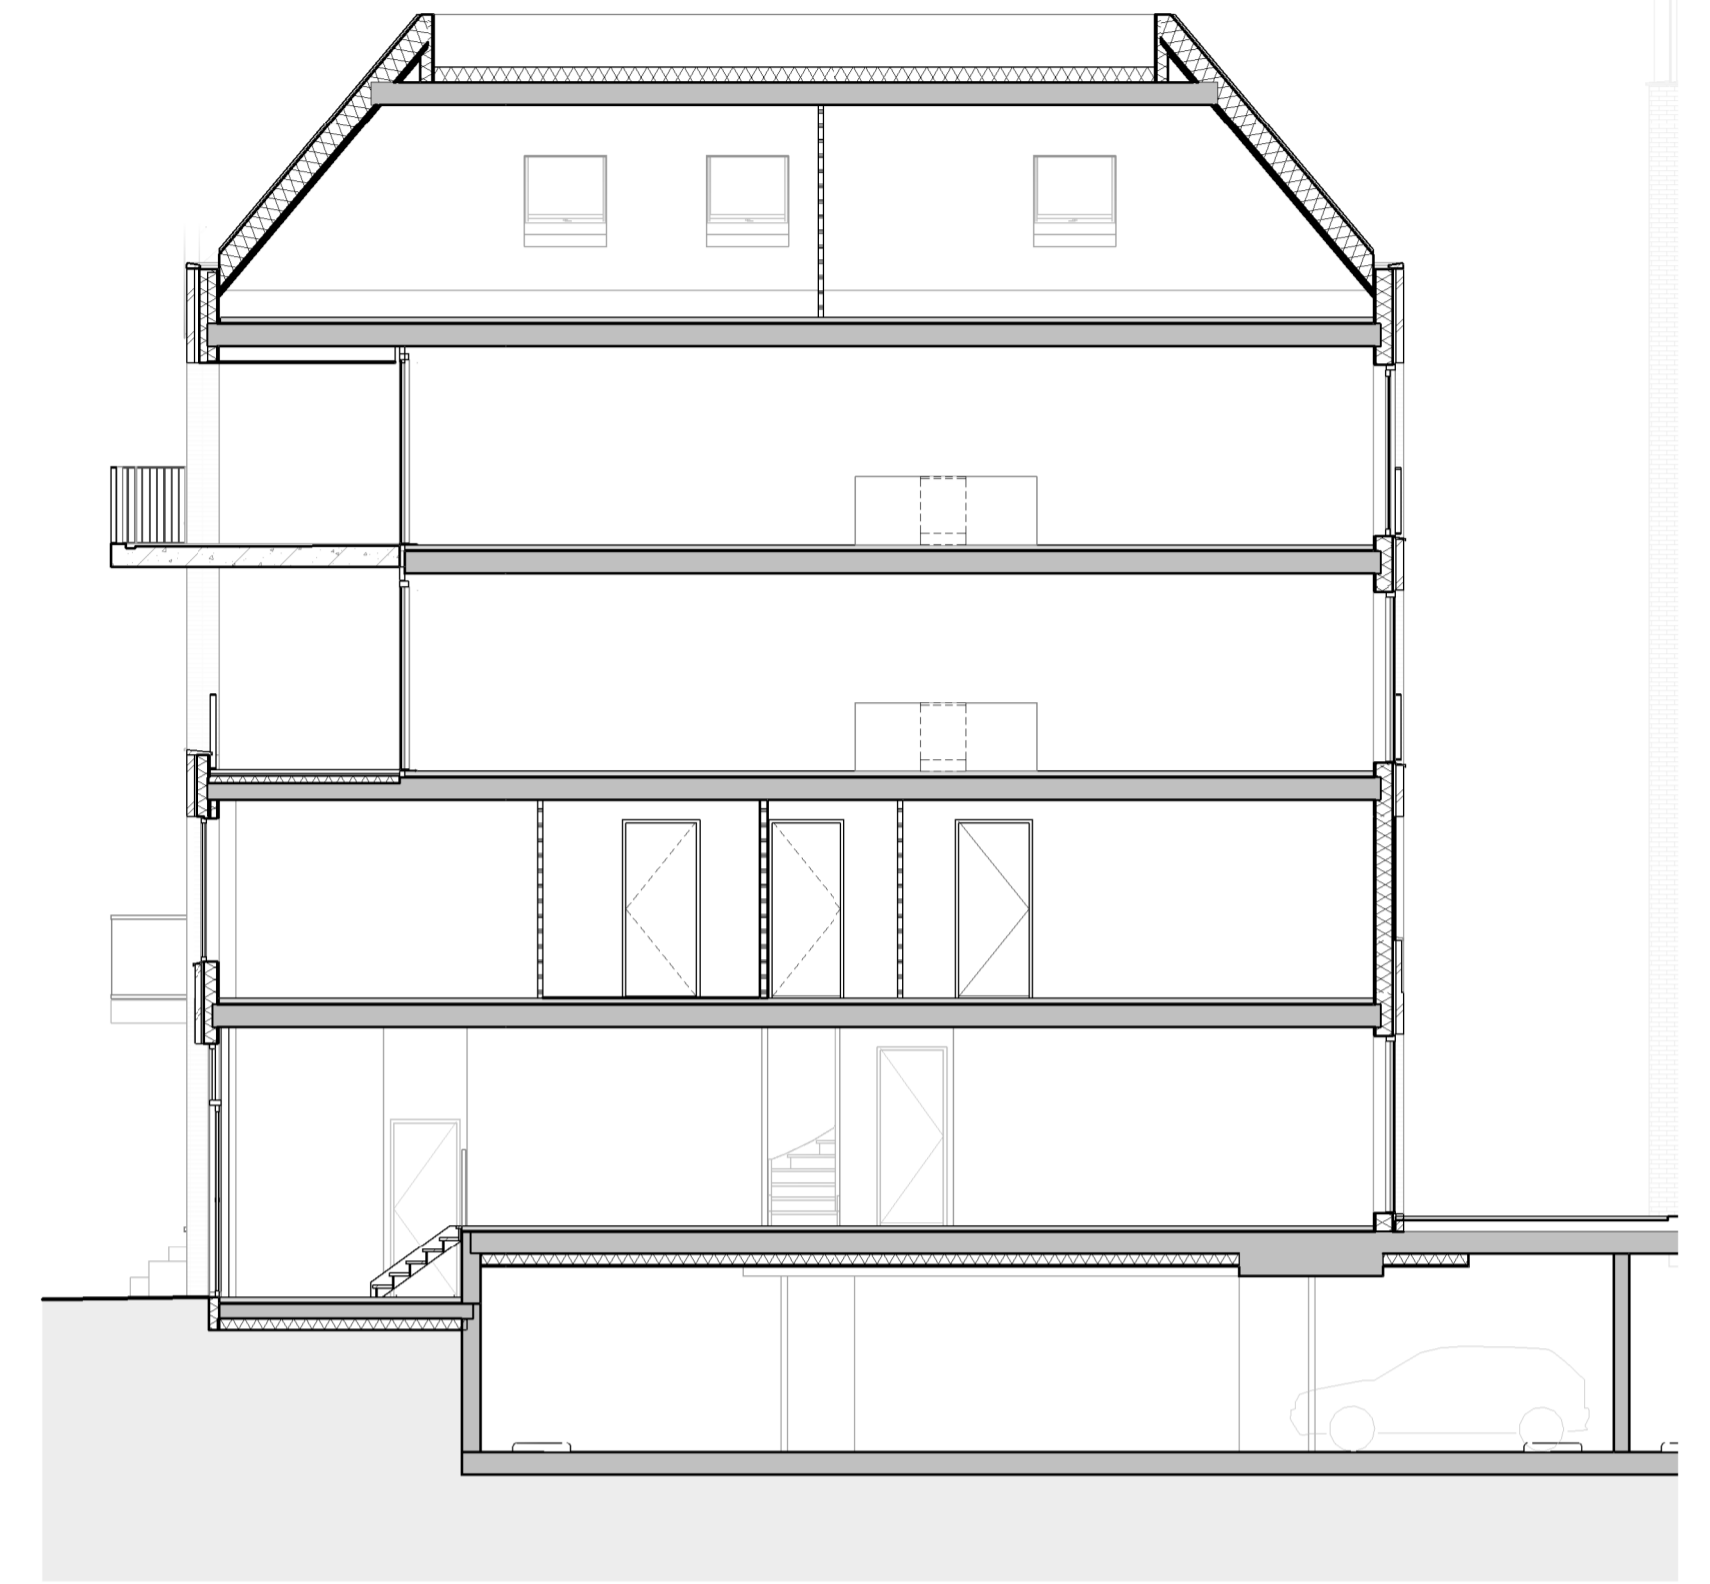


doorsnede C-C

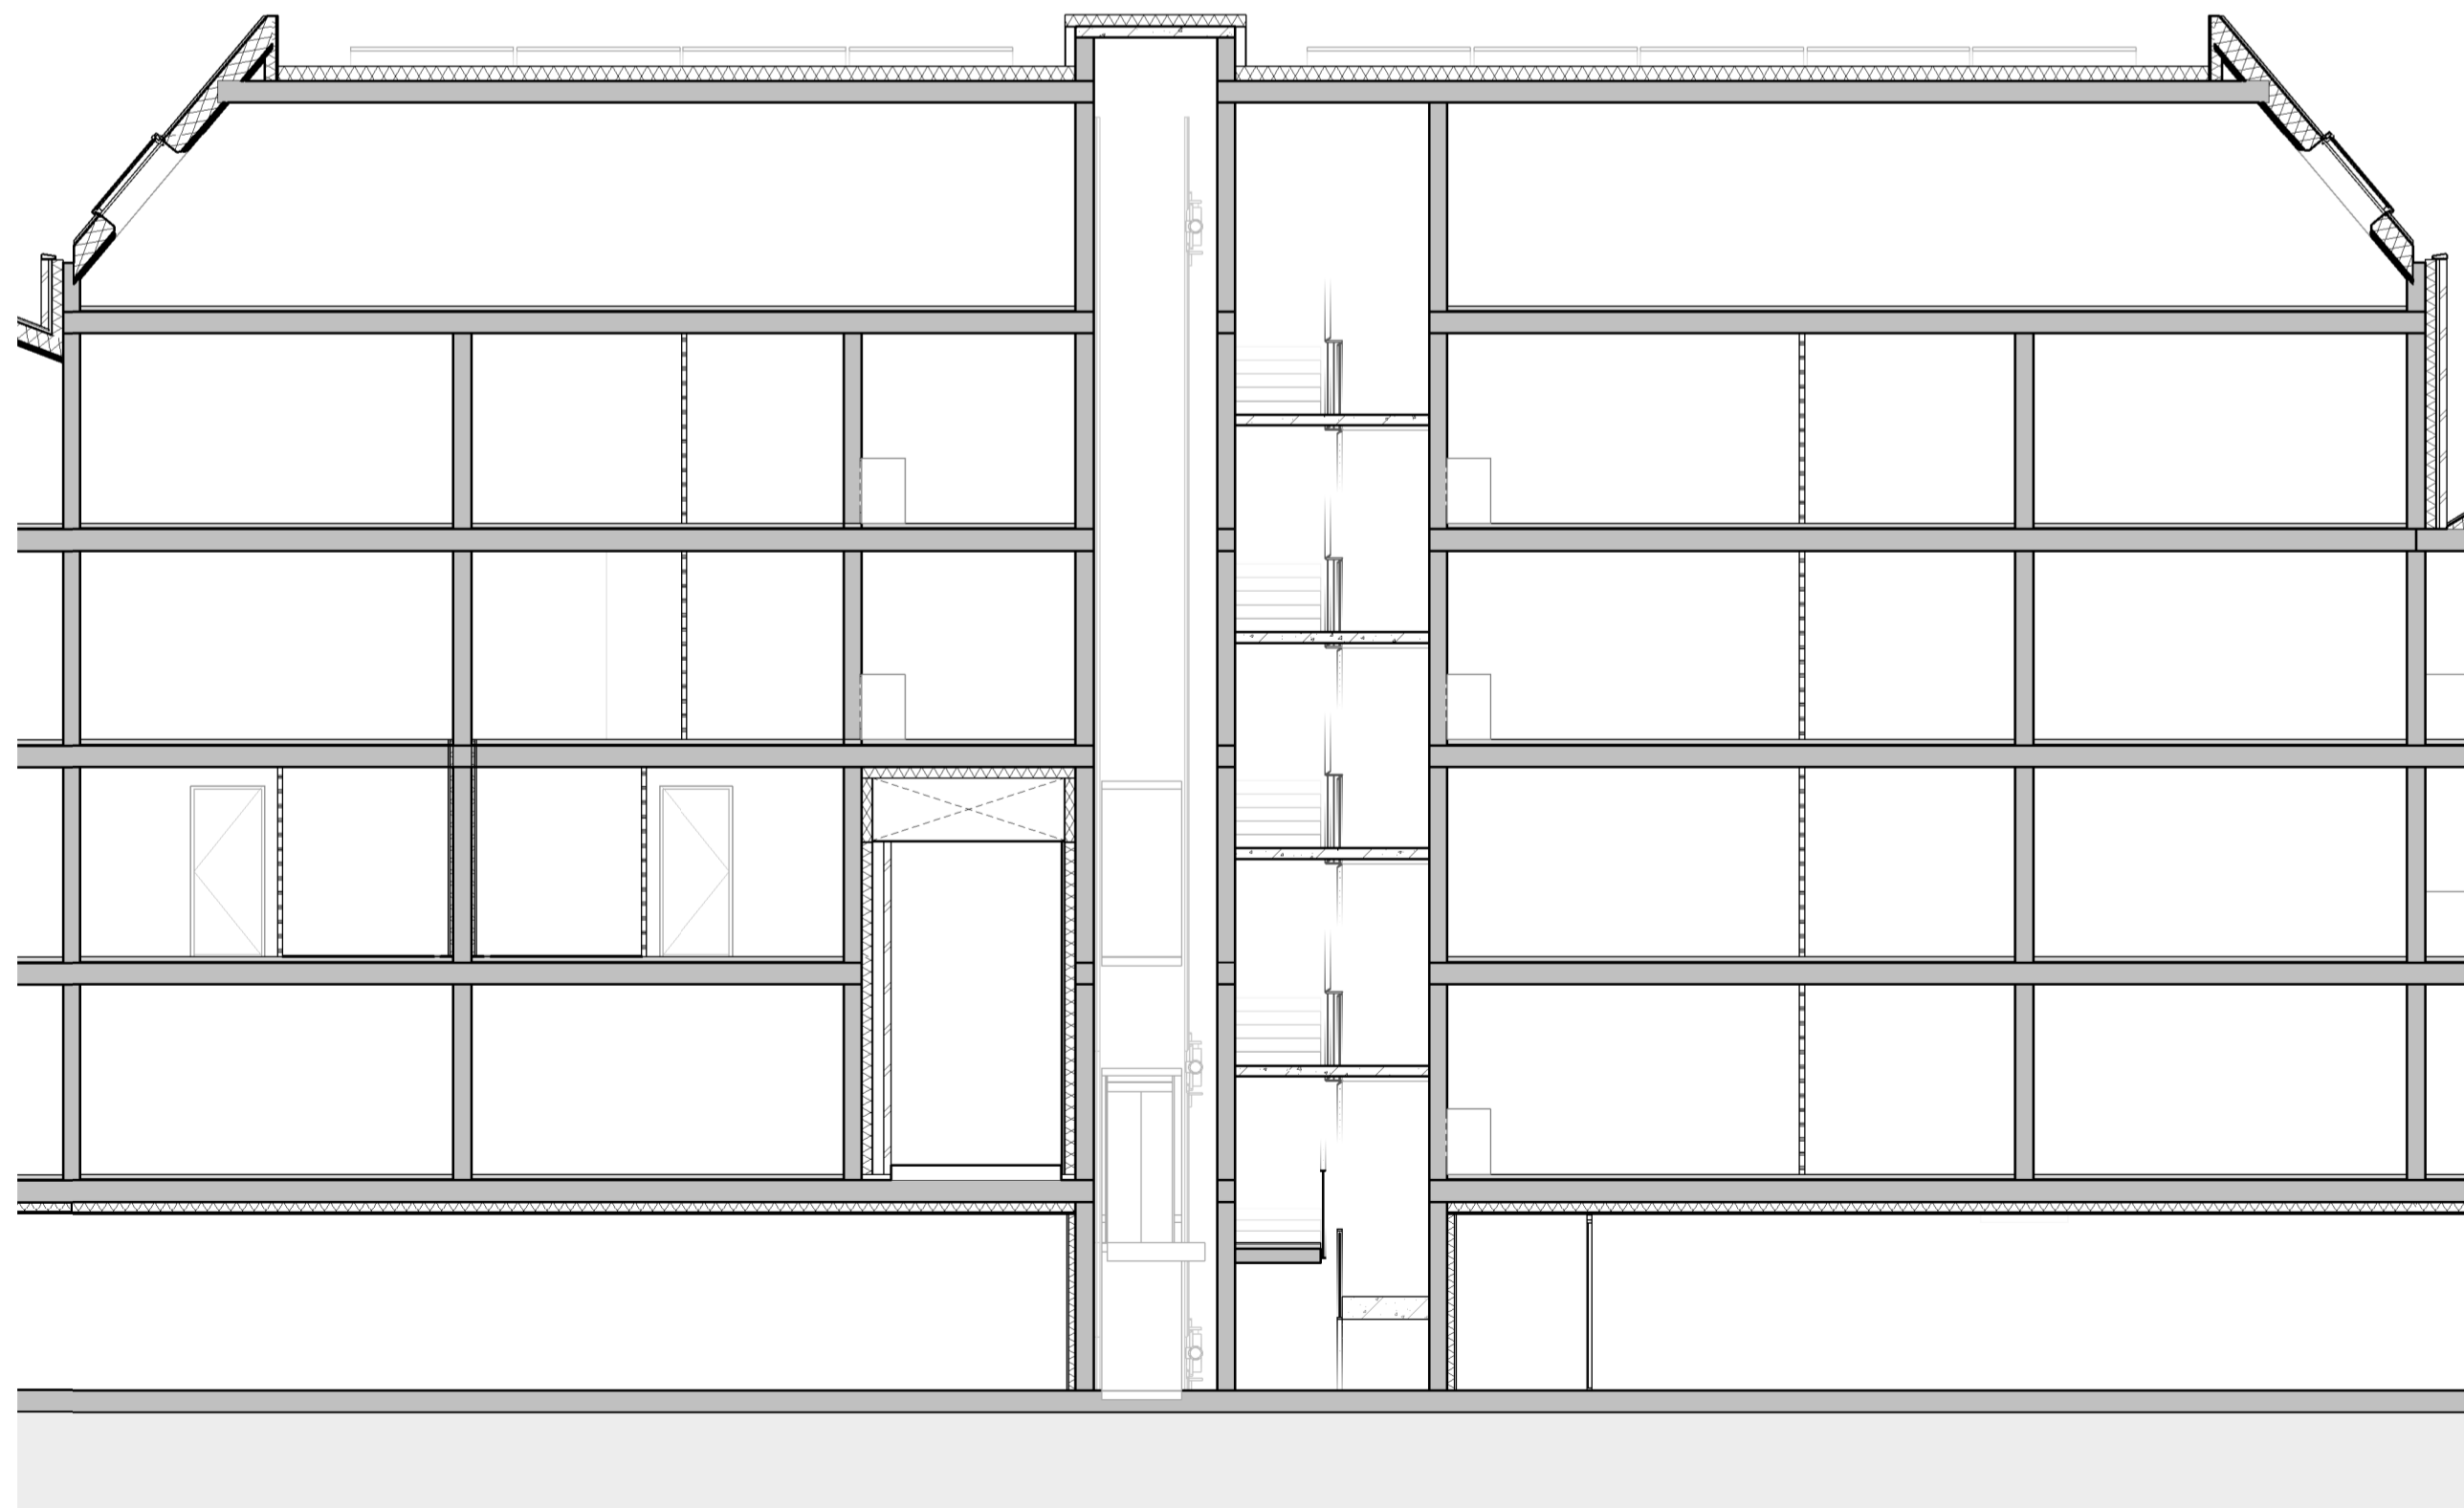

doorsnede D-D

0m 1m 2m 5m

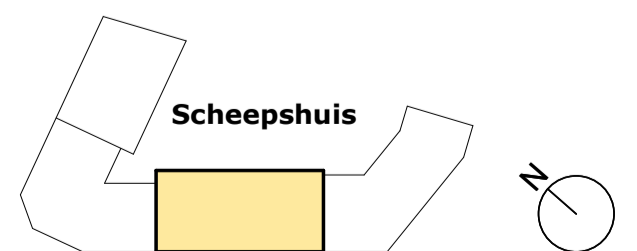

**DE OUDE WERF KRIMPEN**  
 onderdeel | Scheepshuis - doorsneden  
 maatvoering in millimeters

**UK-S-3-001**  
 datum | 07-03-2024  
 schaal | 1:100 / A1