


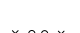
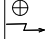
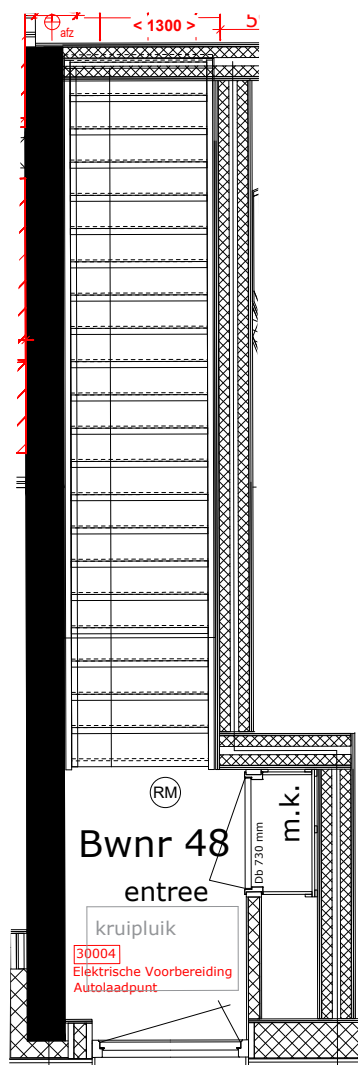


Renvooi

	HSB gevel
	Wand gestort beton
	Metal stud wand
	Gibo binnenwand
	Montagekozijn zonder bovenlicht, stomp
	Montagekozijn zonder bovenlicht, stomp (geluidswerend)
	Deur voorzien van deurdranger
	Schuifrichting van de schuifdeur

RM	Rookmelder op lichtnet
v.v.	Verdeler vloerverwarming
wm	Opstelplaats wasmachine
wd	Opstelplaats wasdroger
wp	Opstelplaats warmtepomp
MV	Mechanische ventilatie
RAD	Elektrische radiator
v.	Ventilatie rooster
⊕	Afvoerrooster MV
	Meterkast



Akkoord koper(s):

Datum:

**Aan de tekening/maatvoering kunnen geen rechten worden ontleend. Definitieve maatvoering altijd in het werk nameten. Alle maten zijn circa maten.*

**Positie ventielen is indicatief. De installateur bepaalt de definitieve posities nadat alle kopersopties gekozen zijn.*

**Positie rookmelder is indicatief. De installateur bepaalt de definitieve posities nadat alle kopersopties gekozen zijn.*

**Positie HWA's zijn indicatief.*

**De afmeting en verdeling van het tegelwerk in de badkamer en het toilet is indicatief en kunnen geen rechten aan worden ontleend.*

**Elektra conform tekening Elektrashowroom.*

**Posities van de installaties in technische ruimte zijn niet definitief. Dit kan nog gewijzigd worden n.a.v. van de engineering van de installateurs*

Project: 53 appartementen "De Oude Werf" te Krimpen aan den IJssel

Betreeft: Koperskeuze appartementen "Dijkhuis"



Formaat: A3 Gewijzigd: _____ Schaal: 1:50

Werk: _____ 398

Bouwnummer: _____ 48

Verdieping: _____ Begane grond


Datum: _____ 28-10-2025

Adres: Smederijstraat 35
2861 GP Bergambacht
Telefoon: (0182) 35 17 59
E-mail: info@delangenvdberg.nl
Internet: www.delangenvdberg.nl



Renvooi

	HSB gevel	RM	Rookmelder op lichtnet
	Wand gestort beton	v.v.	Verdeler vloerverwarming
	Metal stud wand	wm	Opstelplaats wasmachine
	Gibo binnenwand	wd	Opstelplaats wasdroger
	Montagekozijn zonder bovenlicht, stomp	wp	Opstelplaats warmtepomp
	Montagekozijn zonder bovenlicht, stomp (geluidswerend)	MV	Mechanische ventilatie
	Deur voorzien van deurdranger	RAD	Elektrische radiator
	Schuifrichting van de schuifdeur	v.	Ventilatie rooster
		⊕	Afvoerrooster MV
			Meterkast

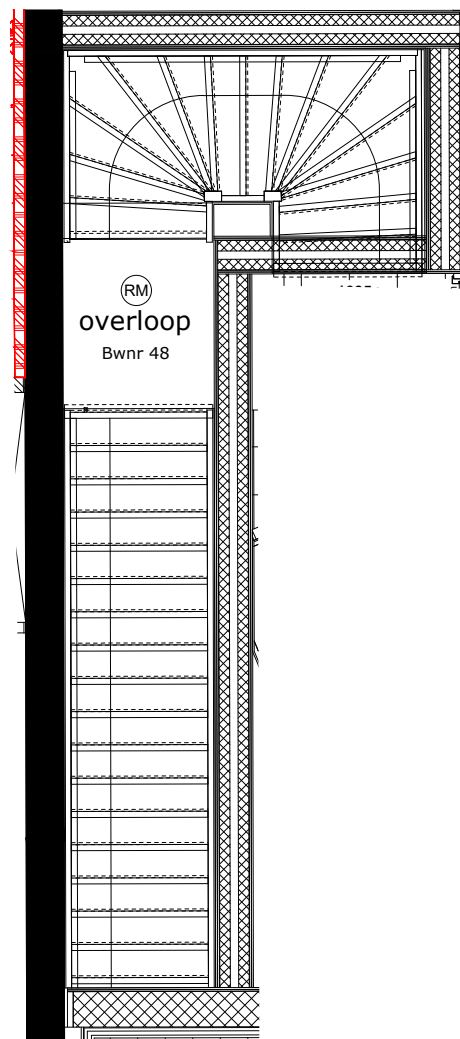

Akkoord koper(s):

Datum:

**Aan de tekening/maatvoering kunnen geen rechten worden ontleend. Definitieve maatvoering altijd in het werk nameten. Alle maten zijn circa maten.*

**Positie ventielen is indicatief. De installateur bepaalt de definitieve posities nadat alle kopersopties gekozen zijn.*

**Positie rookmelder is indicatief. De installateur bepaalt de definitieve posities nadat alle kopersopties gekozen zijn.*

**Positie HWA's zijn indicatief.*

**De afmeting en verdeling van het tegelwerk in de badkamer en het toilet is indicatief en kunnen geen rechten aan worden ontleend.*

**Elektra conform tekening Elektrashowroom.*

**Posities van de installaties in technische ruimte zijn niet definitief. Dit kan nog gewijzigd worden n.a.v. van de engineering van de installateurs*

Project: 53 appartementen "De Oude Werf" te Krimpen aan den IJssel

Betreft: Koperskeuze appartementen "Dijkhuis"



Formaat: A3 Gewijzigd: _____ Schaal: 1:50



Adres: Smederijstraat 35
2861 GP Bergambacht
Telefoon: (0182) 35 17 59
E-mail: info@delangenvdberg.nl
Internet: www.delangenvdberg.nl

Werk: _____

398

Bouwnummer: _____


48

Verdieping: _____

1e verdieping

Datum: _____

28-10-2025

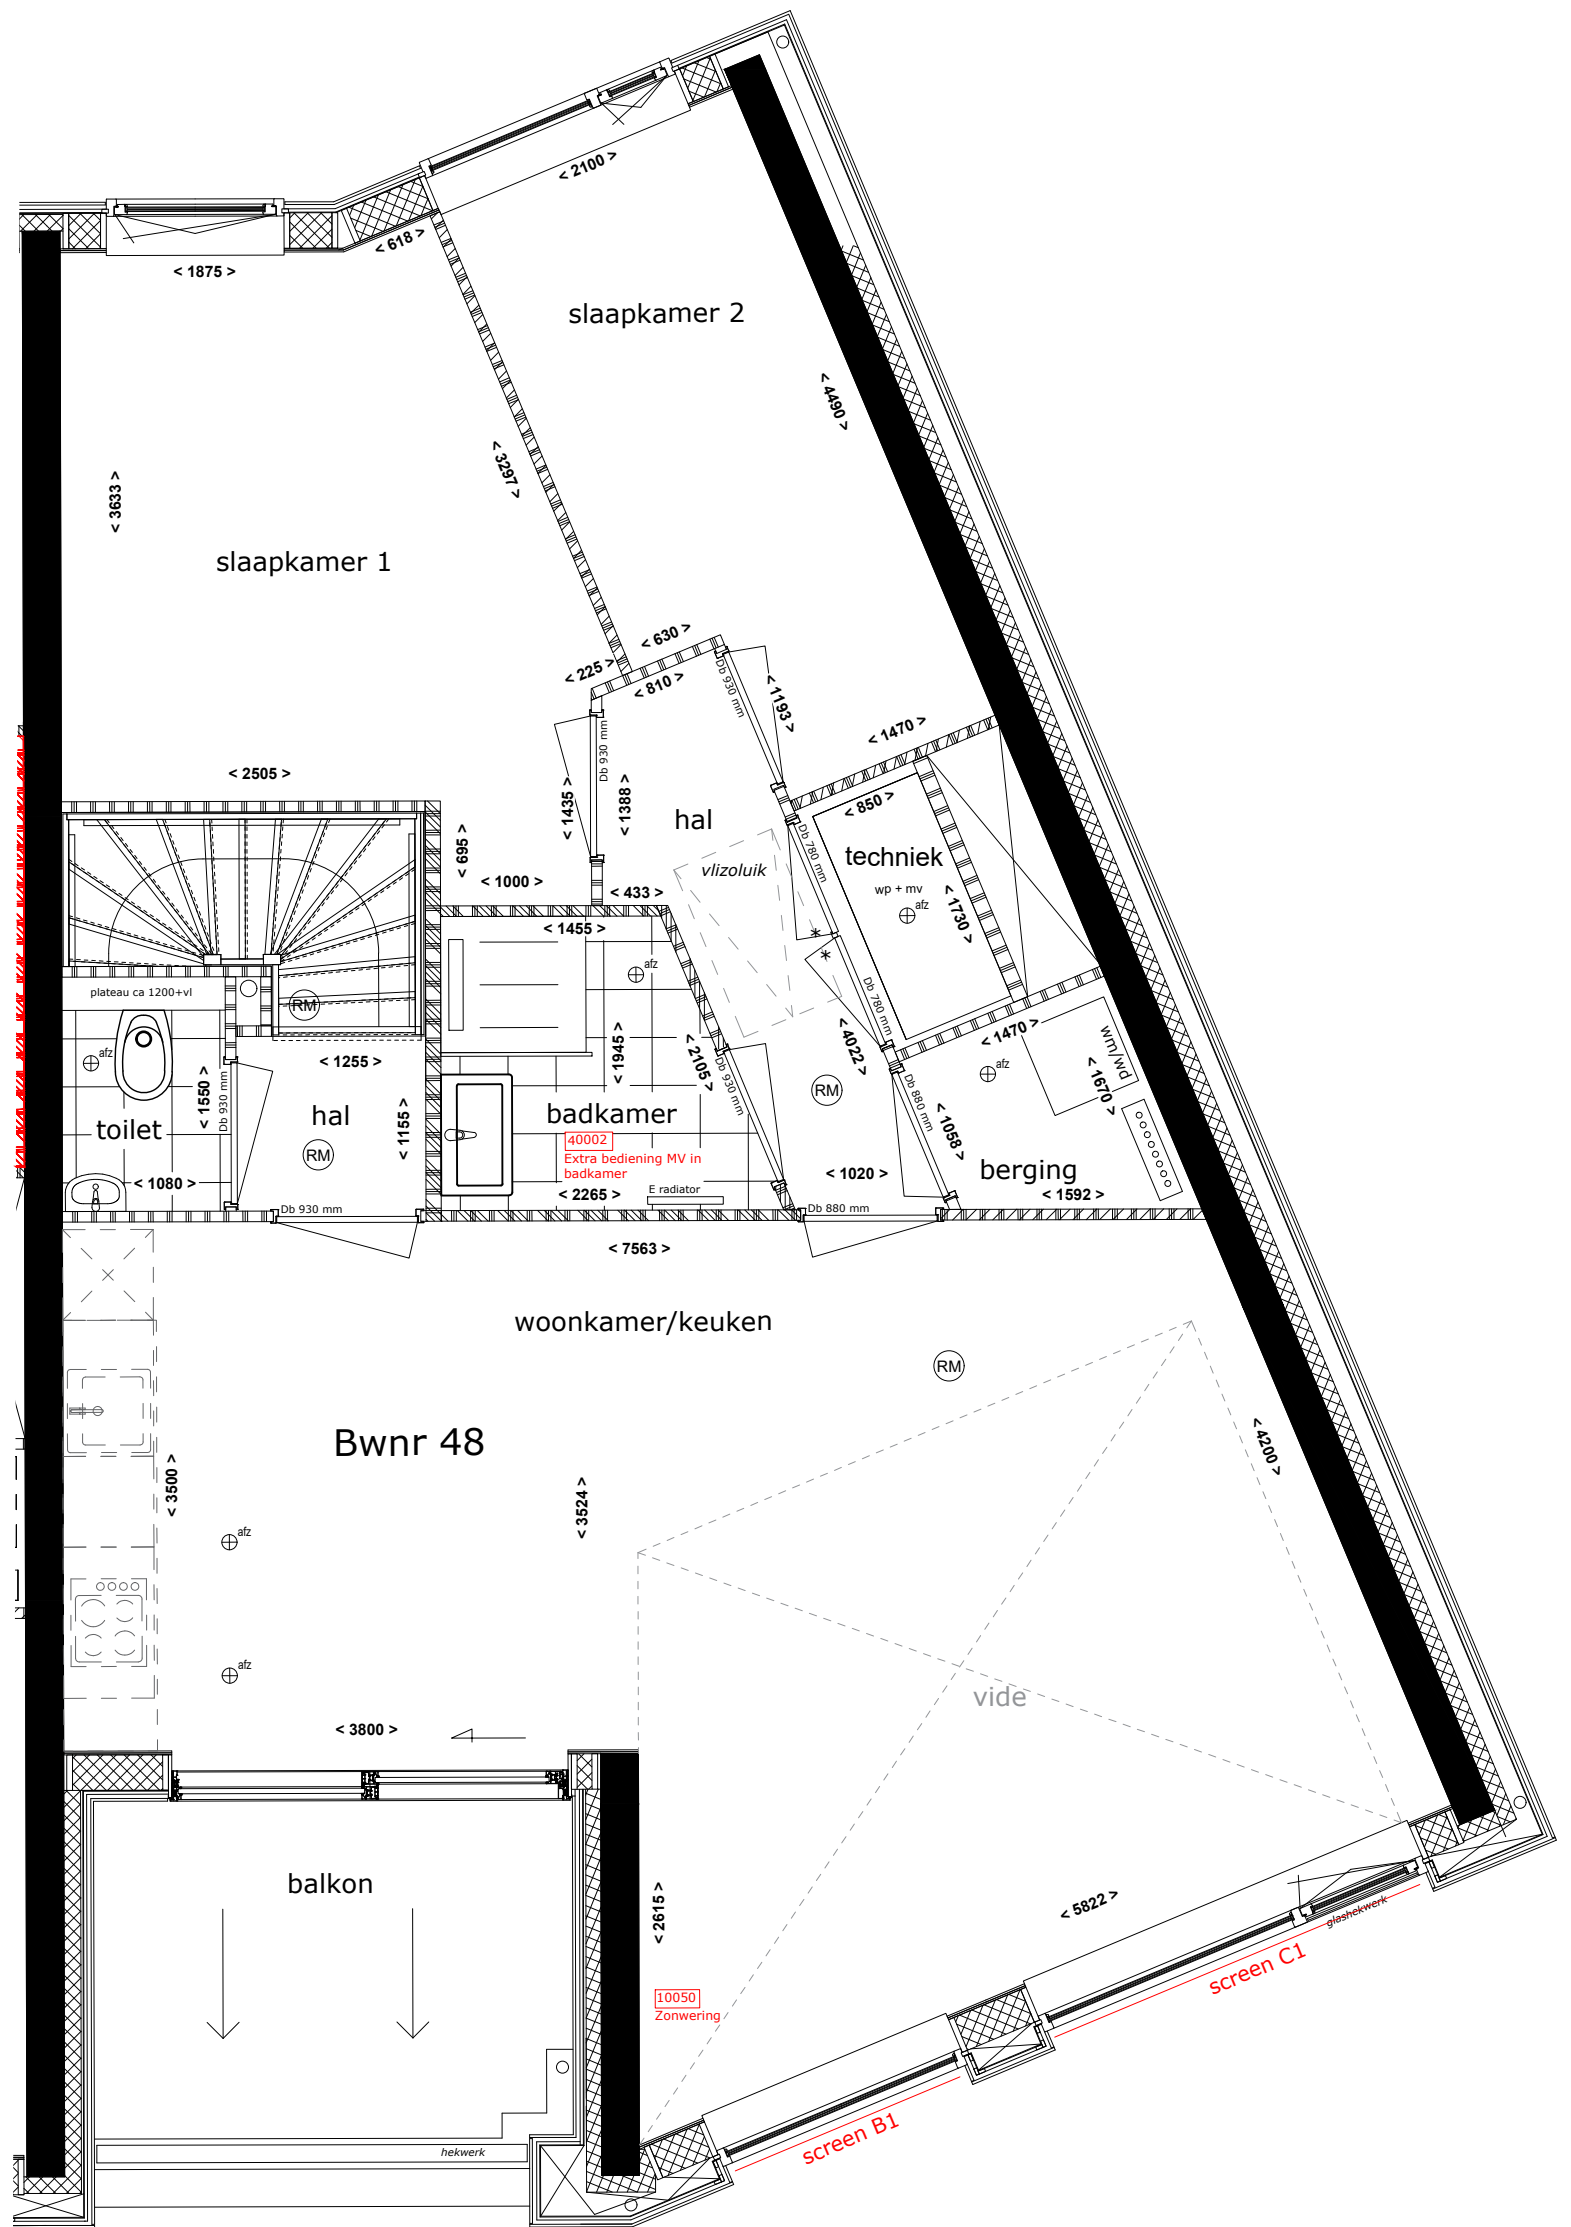

Akkoord koper(s):

Datum:

*Aan de tekening/maatvoering kunnen geen rechten worden ontleend. Definitieve maatvoering altijd in het werk nameten. Alle maten zijn circa maten.

*Positie ventilati is indicatief. De installateur bepaalt de definitieve posities nadat alle kopersopties gekozen zijn.

*Positie rookmelder is indicatief. De installateur bepaalt de definitieve posities nadat alle kopersopties gekozen zijn.

*Positie HWA's zijn indicatief.

*De afmeting en verdeling van het tegelwerk in de badkamer en het toilet is indicatief en kunnen geen rechten aan worden ontleend.

*Elektra conform tekening Elektrashowroom.

*Posities van de installaties in technische ruimte zijn niet definitief. Dit kan nog gewijzigd worden n.a.v. van de engineering van de installateurs

Renvooi

	HSB gevel	RM	Rookmelder op lichtnet
	Wand gestort beton	v.v.	Verdeler vloerverwarming
	Metal stud wand	wm	Opstelplaats wasmachine
	Gibo binnenwand	wd	Opstelplaats wasdroger
	Montagekozijn zonder bovenlicht, stomp	wp	Opstelplaats warmtepomp
	Montagekozijn zonder bovenlicht, stomp (geluidswerend)	MV	Mechanische ventilatie
	Deur voorzien van deurdranger	RAD	Elektrische radiator
	Schuifrichting van de schuifdeur	v.	Ventilatie rooster
		⊕	Afvoerrooster MV
		→	Meterkast

Project: 53 appartementen "De Oude Werf" te Krimpen aan den IJssel

Betreeft: Koperskeuze appartementen "Dijkhuis"



Formaat: A3

Gewijzigd:

Schaal: 1:50



Adres: Smederijstraat 35
2861 GP Bergambacht
Telefoon: (0182) 35 17 59
E-mail: info@delangenvdberg.nl
Internet: www.delangenvdberg.nl

Werk: 398

Bouwnummer: 48

Verdieping: 2e verdieping

Datum: 28-10-2025