


Renvooi

	HSB gevel	RM	Rookmelder op lichtnet
	Wand gestort beton	v.v.	Verdeler vloerverwarming
	Metal stud wand	wm	Opstelplaats wasmachine
	Gibo binnenwand	wd	Opstelplaats wasdroger
	Montagekozijn zonder bovenlicht, stomp	wp	Opstelplaats warmtepomp
	Montagekozijn zonder bovenlicht, stomp (geluidswerend)	MV	Mechanische ventilatie
	Deur voorzien van deurdranger	RAD	Elektrische radiator
	Schuifrichting van de schuifdeur	v.	Ventilatie rooster
		⊕	Afvoerrooster MV
			Meterkast

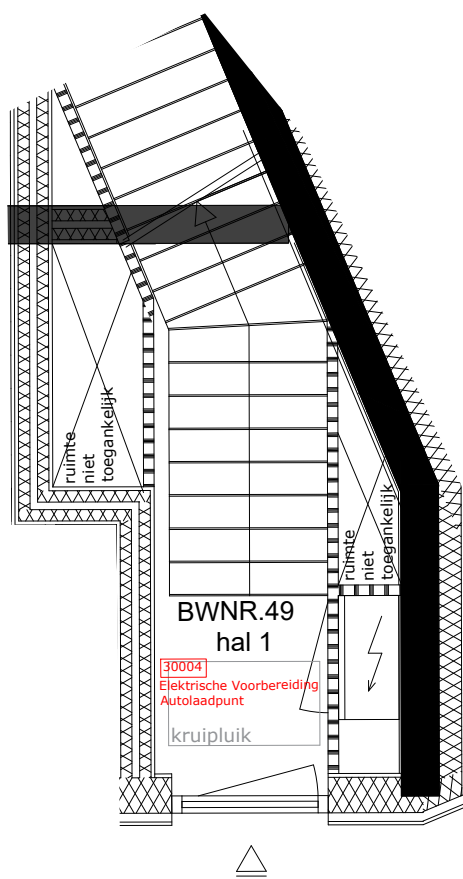

Akkoord koper(s):

Datum:

*Aan de tekening/maatvoering kunnen geen rechten worden ontleend. Definitieve maatvoering altijd in het werk nameten. Alle maten zijn circa maten.

*Positie ventielen is indicatief. De installateur bepaalt de definitieve posities nadat alle kopersopties gekozen zijn.

*Positie rookmelder is indicatief. De installateur bepaalt de definitieve posities nadat alle kopersopties gekozen zijn.

*Positie HWA's zijn indicatief.

*De afmeting en verdeling van het tegelwerk in de badkamer en het toilet is indicatief en kunnen geen rechten aan worden ontleend.

*Elektra conform tekening Elektrashowroom.

*Posities van de installaties in technische ruimte zijn niet definitief. Dit kan nog gewijzigd worden n.a.v. van de engineering van de installateurs

Project: 53 appartementen "De Oude Werf" te Krimpen aan den IJssel

Betreeft: Koperskeuze appartementen "Dijkhuis"



Formaat: A3 Gewijzigd: _____ Schaal: 1:50

Werk: 398


Bouwnummer: 49

Verdieping: Begane grond

Datum: 28-10-2025

Adres: Smederijstraat 35
2861 GP Bergambacht
Telefoon: (0182) 35 17 59
E-mail: info@delangenvdberg.nl
Internet: www.delangenvdberg.nl



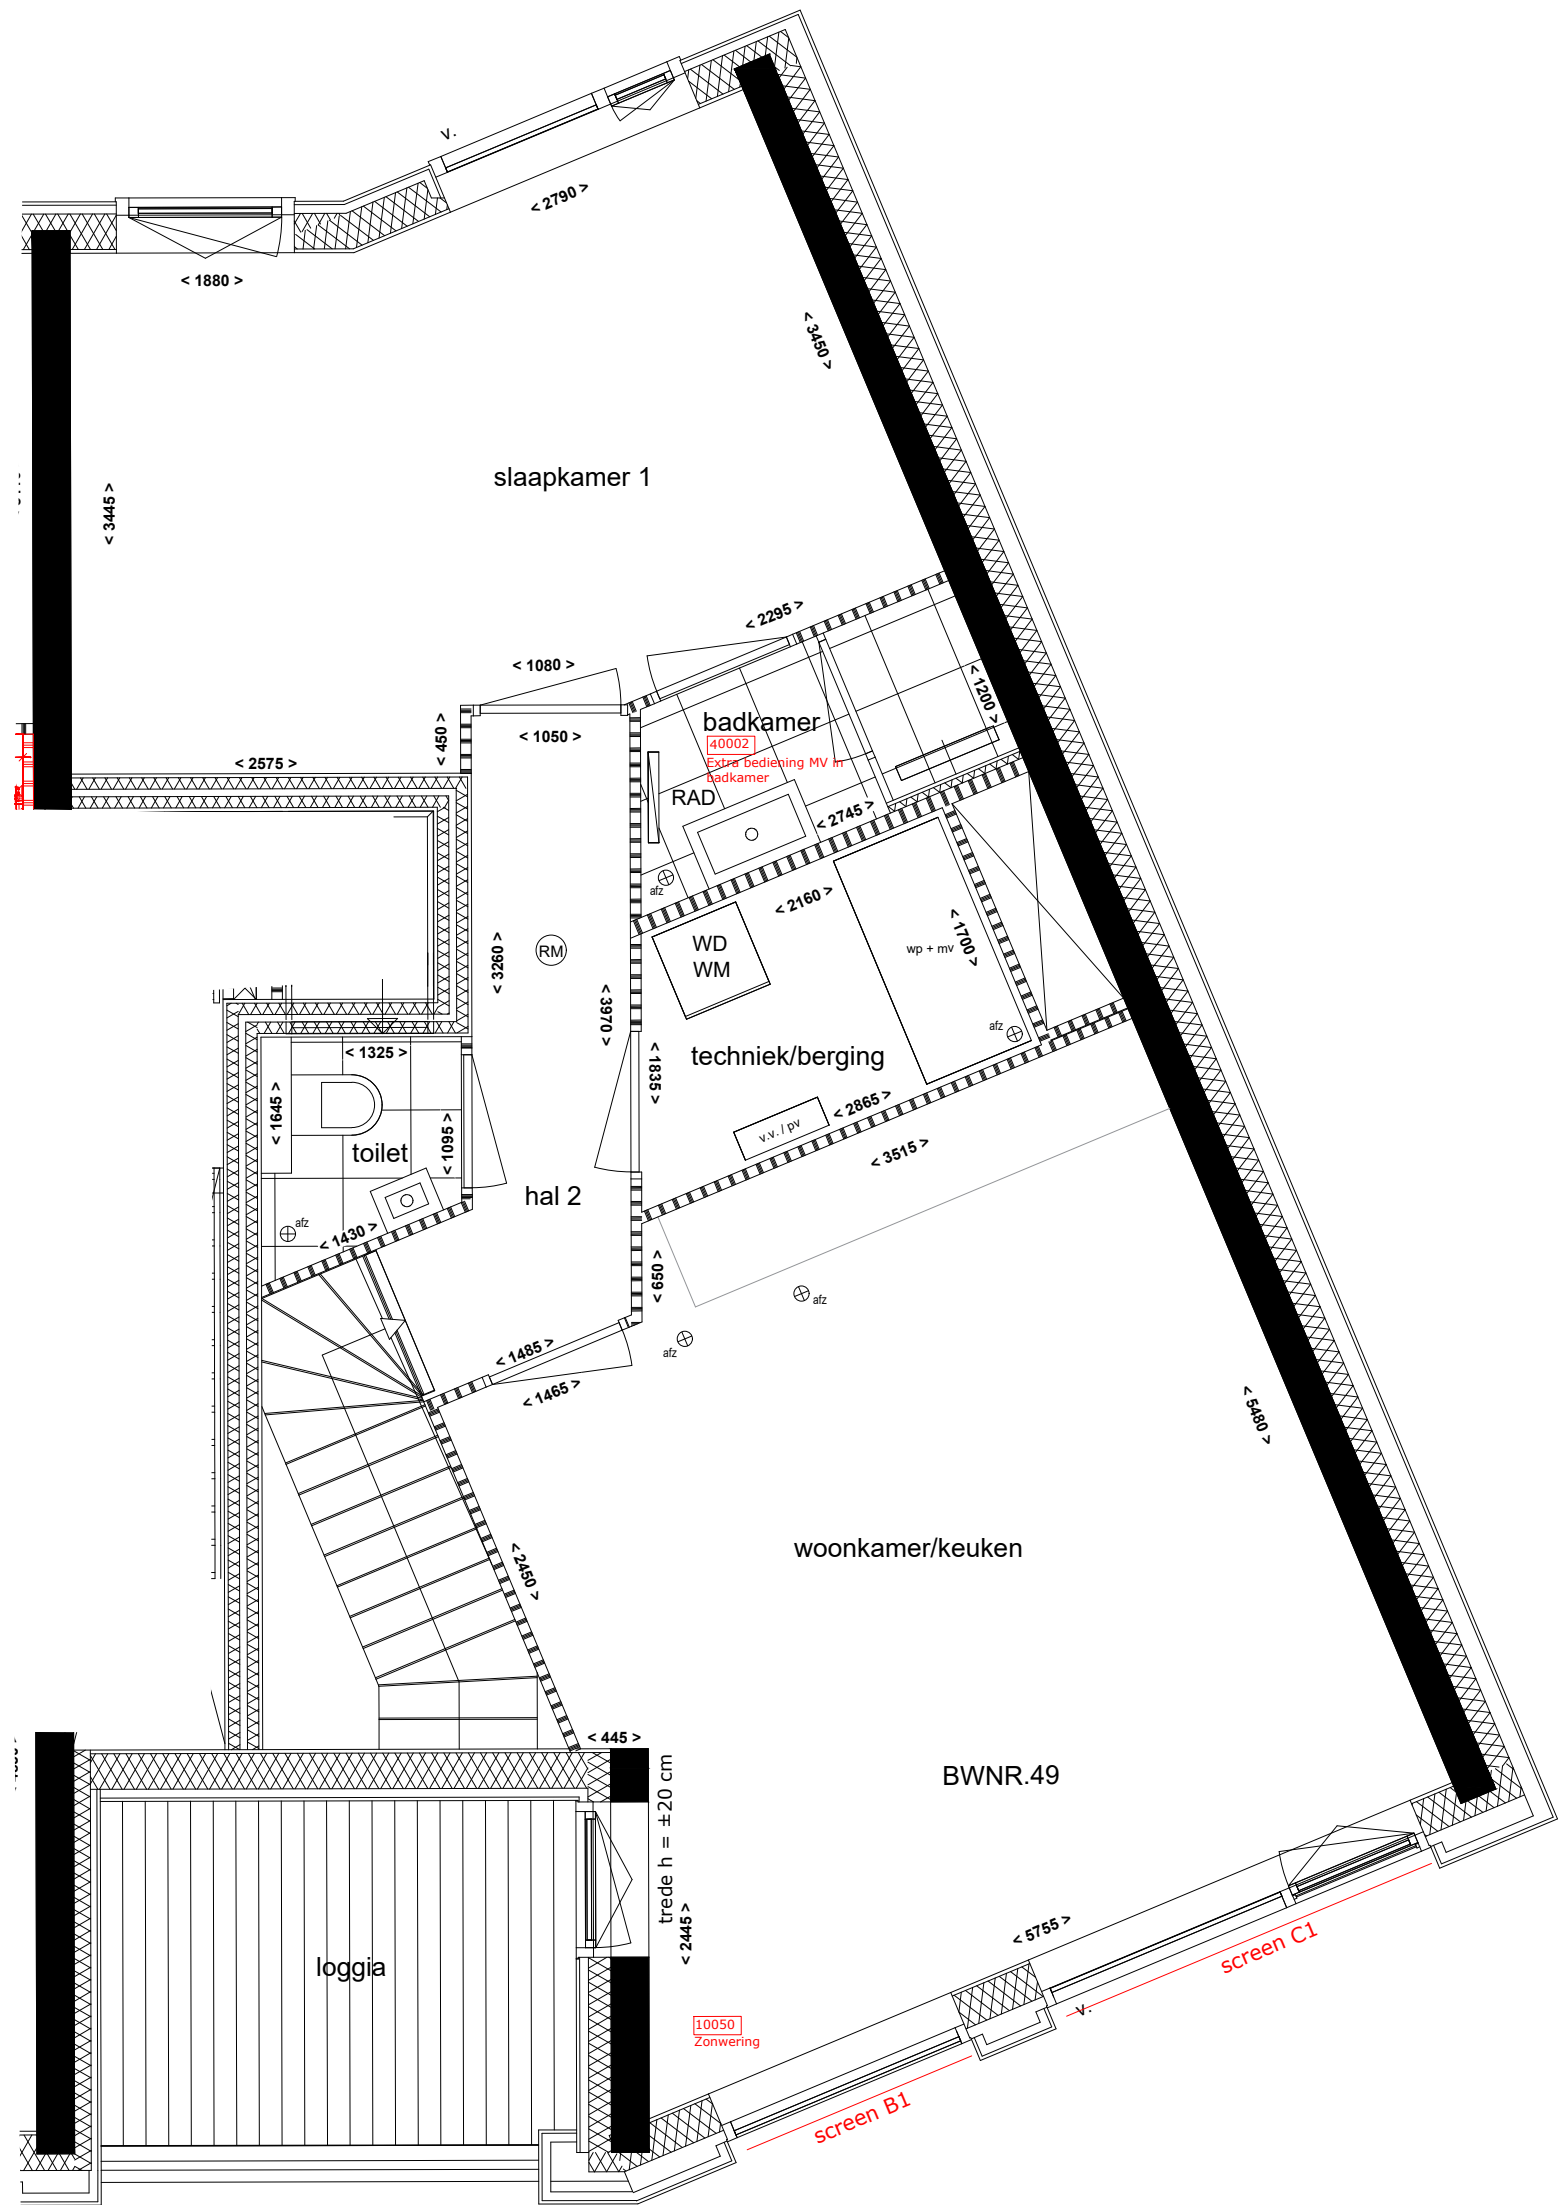

Akkoord koper(s):

Datum:

Renvooi

-  HSB gevel
-  Wand gestort beton
-  Metal stud wand
-  Gibo binnenwand
-  Montagekozijn zonder bovenlicht, stomp
-  Montagekozijn zonder bovenlicht, stomp (geluidswerend)
-  Deur voorzien van deurdranger
-  Schuifrichting van de schuifdeur

- RM Rookmelder op lichtnet
- v.v. Verdelers vloerverwarming
- wm Opstelplaats wasmachine
- wd Opstelplaats wasdroger
- wp Opstelplaats warmtepomp
- MV Mechanische ventilatie
- RAD Elektrische radiator
- v. Ventilatie rooster
- ⊕ Afvoerrooster MV
- Meterkast

*Aan de tekening/maatvoering kunnen geen rechten worden ontleend. Definitieve maatvoering altijd in het werk nameten. Alle maten zijn circa maten.

*Positie ventielen is indicatief. De installateur bepaalt de definitieve posities nadat alle kopersopties gekozen zijn.

*Positie rookmelder is indicatief. De installateur bepaalt de definitieve posities nadat alle kopersopties gekozen zijn.

*Positie HWA's zijn indicatief.

*De afmeting en verdeling van het tegelwerk in de badkamer en het toilet is indicatief en kunnen geen rechten aan worden ontleend.

*Elektra conform tekening Elektrashowroom.

*Posities van de installaties in technische ruimte zijn niet definitief. Dit kan nog gewijzigd worden n.a.v. van de engineering van de installateurs

Project: 53 appartementen "De Oude Werf" te Krimpen aan den IJssel

Betreeft: Koperskeuze appartementen "Dijkhuis"

Formaat: A3



Adres: Smederijstraat 35
2861 GP Bergambacht
Telefoon: (0182) 35 17 59
E-mail: info@delangenvdberg.nl
Internet: www.delangenvdberg.nl

Gewijzigd: _____

Schaal: 1:50

Werk: 398

Bouwnummer: 49

Verdieping: 1e verdieping

Datum: 28-10-2025

